


MORAĞ

skala 1:12500

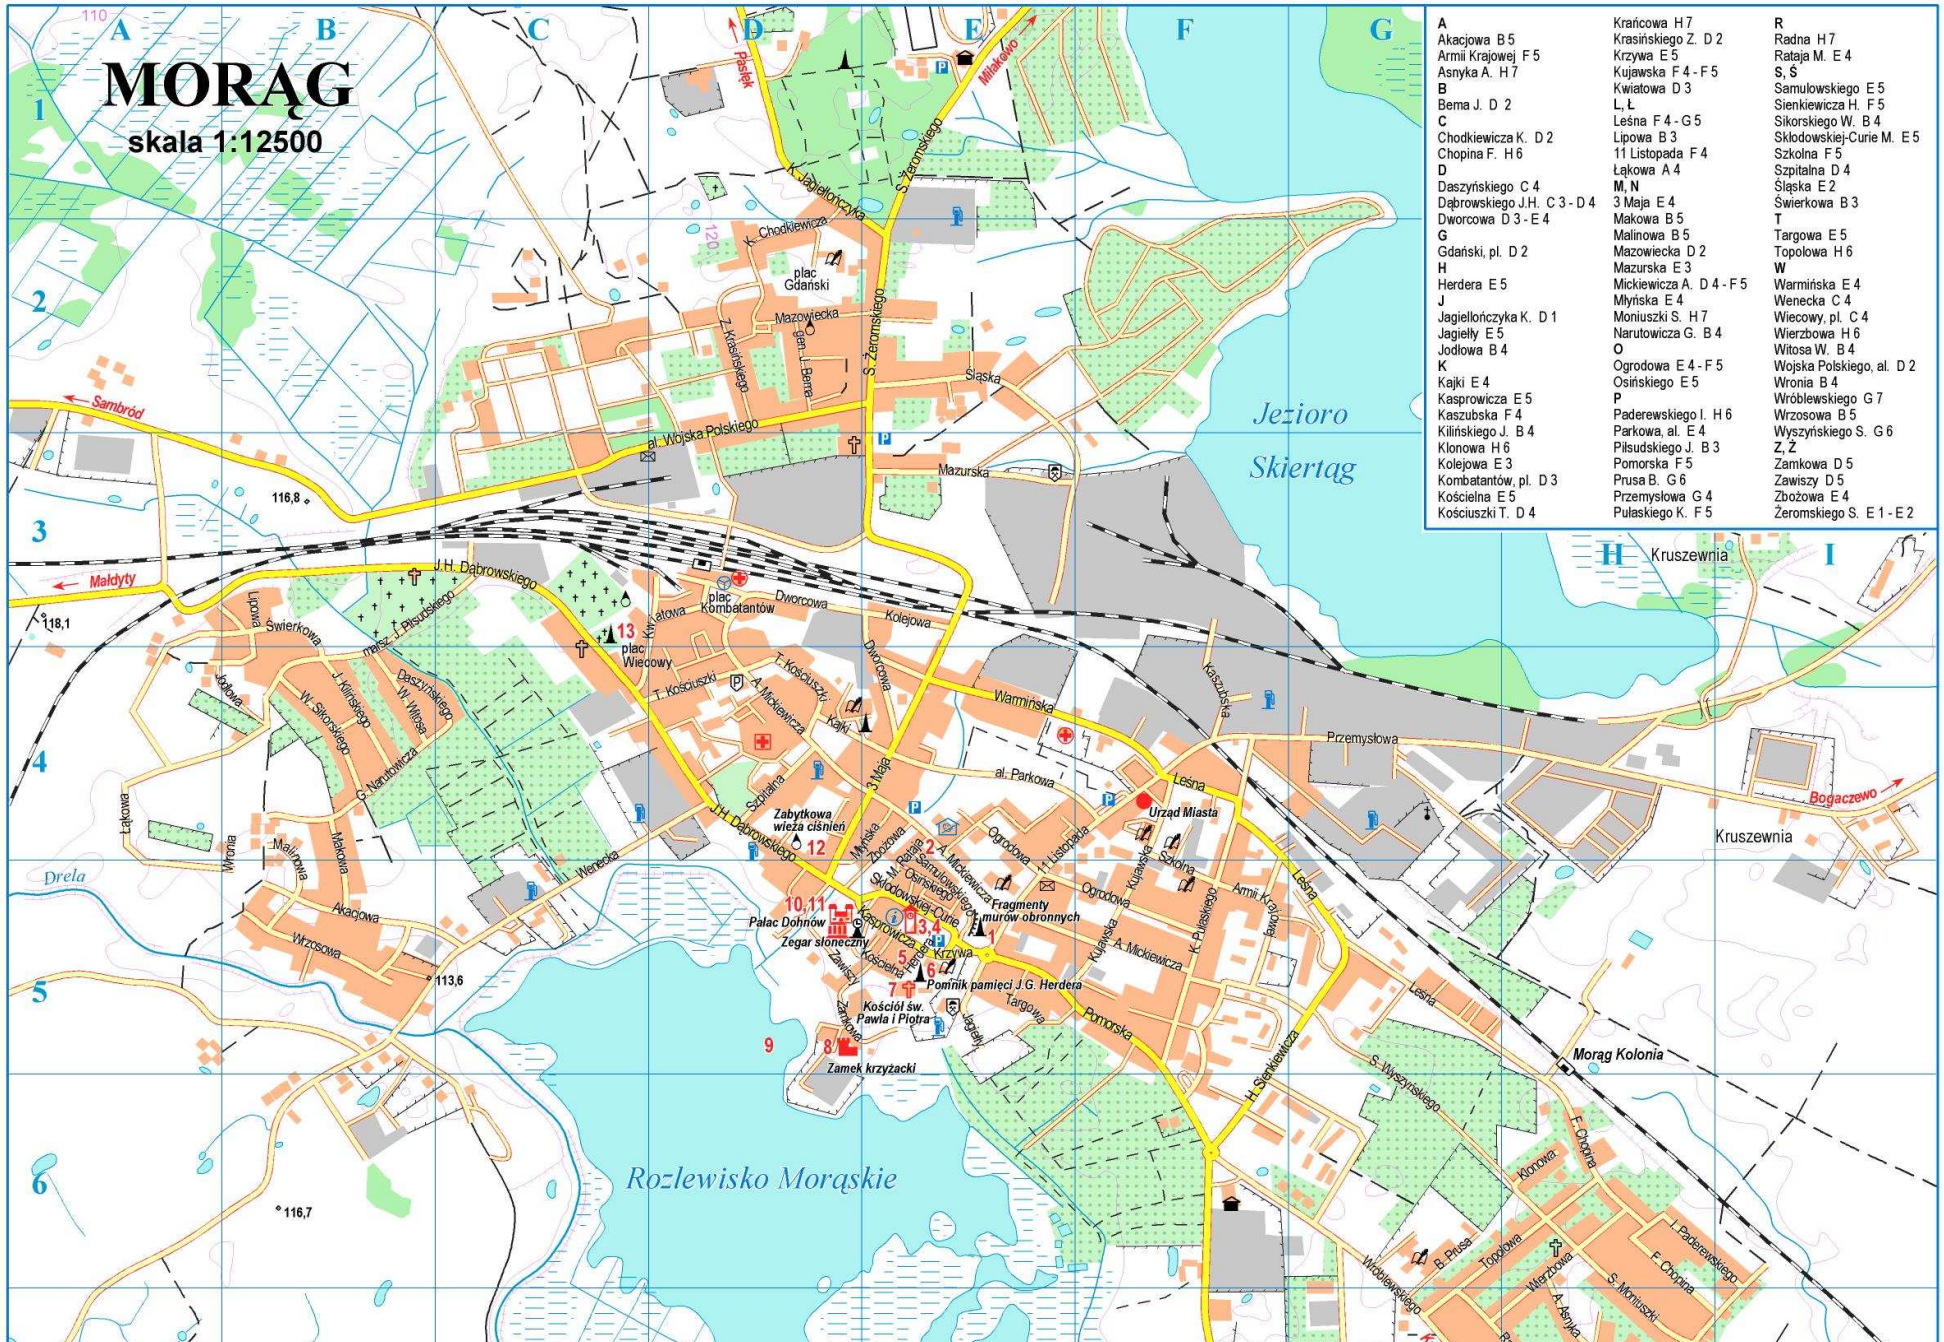

A	Akacja B 5	Krafcowa H 7	R	Radna H 7
B	Armii Krajowej F 5	Krasńskiego Z. D 2	S	Rataja M. E 4
C	Asnyka A. H 7	Krzywa E 5	S	S
D	Bema J. D 2	Kujawska F 4 - F 5	S	Samulowskiego E 5
E	Chodkiewicza K. D 2	Kwiatowa D 3	S	Sienkiewicza H. F 5
F	Chopina F. H 6	L. L	S	Skłodowskiej-W. B 4
G	Daszyńskiego C 4	Leśna F 4 - G 5	S	Szkolna F 5
H	Dąbrowskiego J.H. C 3 - D 4	Lipowa B 3	S	Szpitalna D 4
I	Dworcowa D 3 - E 4	11 Listopada F 4	S	Śląska E 2
J	Gdański, pl. D 2	Łąkowa A 4	S	Świerkowa B 3
K	Herdera E 5	M. N	T	Targowa E 5
L	Jagielińczyka K. D 1	3 Maja E 4	T	Topolowa H 6
M	Jagieli E 5	Makowa B 5	T	W
N	Jodłowa B 4	Malinowa B 5	T	Warmińska E 4
O	Kajki E 4	Mazowiecka D 2	T	Wencka C 4
P	Kasprowicza E 5	Mazurska E 3	T	Wierzbowa H 6
Q	Kaszujska F 4	Mickiewicza A. D 4 - F 5	T	Witosa W. B 4
R	Kilińskiego J. B 4	Młynska E 4	T	Wojska Polskiego, al. D 2
S	Klonowa J 6	Moniuszki S. H 7	T	Wronia B 4
T	Kolejowa E 3	Narutowicza G. B 4	T	Wróblewskiego G 7
U	Kombatantów, pl. D 3	O	T	Wyzosowa B 5
V	Kościelna E 5	Ogrodowa E 4 - F 5	T	Wyszyńskiego S. G 6
W	Kościuski T. D 4	Osińskiego E 5	T	Z. Z
X		P	T	Zamkowa D 5
Y		Paderewskiego I. H 6	T	Zawiszy D 5
Z		Parkowa, al. E 4	T	Zbożowa E 4
AA		Piłsudskiego J. B 3	T	Żeromskiego S. E 1 - E 2
AB		Pomorska F 5	T	
AC		Prusa B. G 6	T	
AD		Przemysłowa G 4	T	
AE		Pułaskiego K. F 5	T	